



Металлическая площадка МПП-1

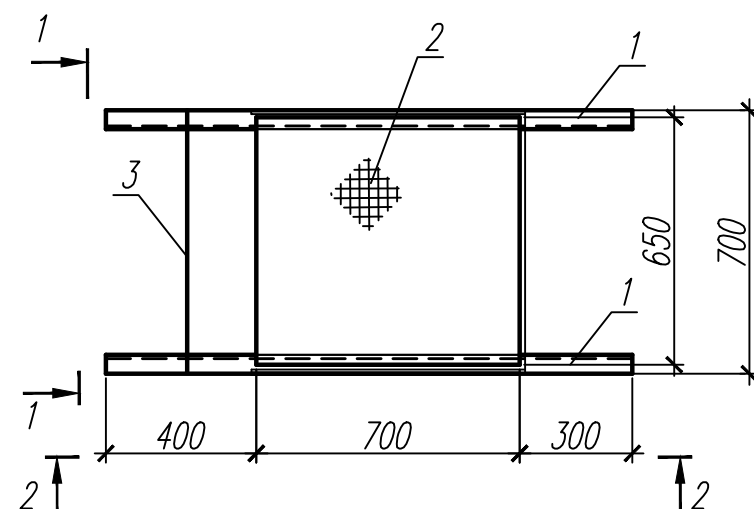


2-2

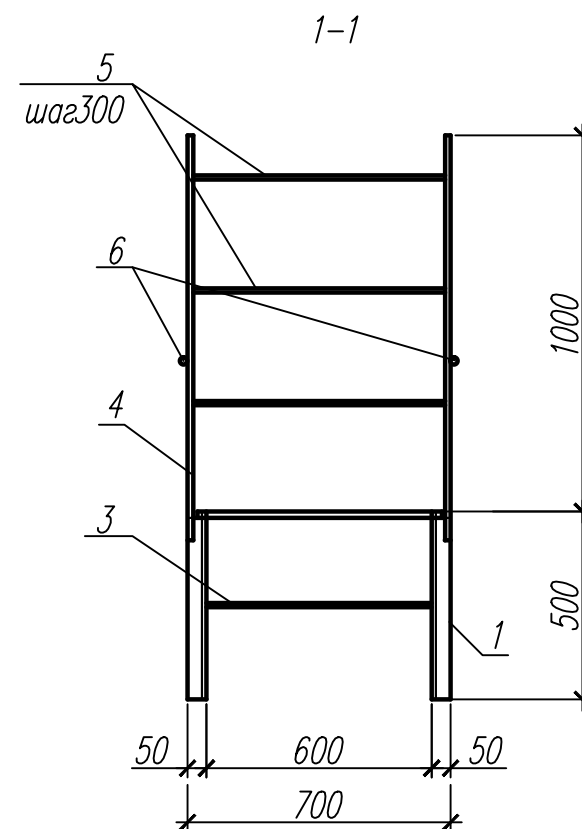


Спецификация конструктивных элементов

Марка, поз.	Обозначение	Наименование	Кол.	Масса ед., кг	Примеч.
		<u>МПП-1</u>		101,96	
1	ГОСТ 8509-93	L 50x5 L=6400	2	24,13	
2	ГОСТ 8568-77*	Ст. рифл. $\delta=4$ $S=0,46\text{ м}^2$	1	15,70	
3	ГОСТ 19903-74*	$\delta=6$ 600x60	1	1,70	
4	ГОСТ 5781-82*	$\phi$ 14 A-I L=2900	2	3,50	
5	ГОСТ 5781-82*	$\phi$ 14 A-I L=700	8	0,85	
6	ГОСТ 5781-82*	$\phi$ 14 A-I L=1500	2	1,81	
7	ГОСТ 8509-93	L 50x5 L=1000	4	3,77	
8	ГОСТ 8509-93	L 50x5 L=500	2	1,9	

- Общие указания см. лист 1.
- Местоположение площадки МПП-1 смотри на листе 9.

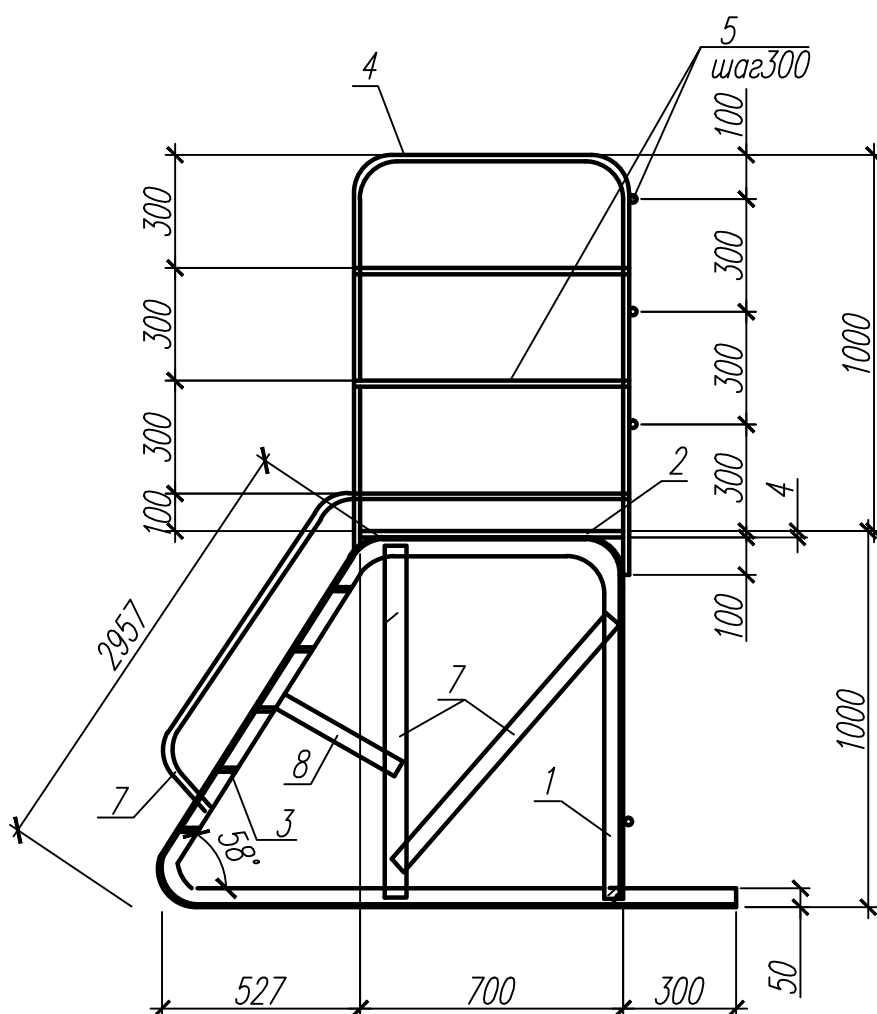

						16/04-189.0201-07.01-АС		
						Замена магистральных тепловых сетей по результатам гидравлического расчета от Центральной котельной ОАО «Елабужское ПТС»		
Изм.	Кол.уч.	Лист	Ндок	Подпись	Дата	Замена магистральной тепловой сети. Участок от УТ-3П до УТ-1П	Стадия	Лист
Разраб.	Захаров	Руслов					Р	10
Н.контр.	Руслов				07.16	Металлическая переносная площадка МПП-1		

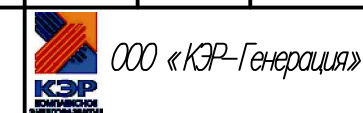

формат: А3