




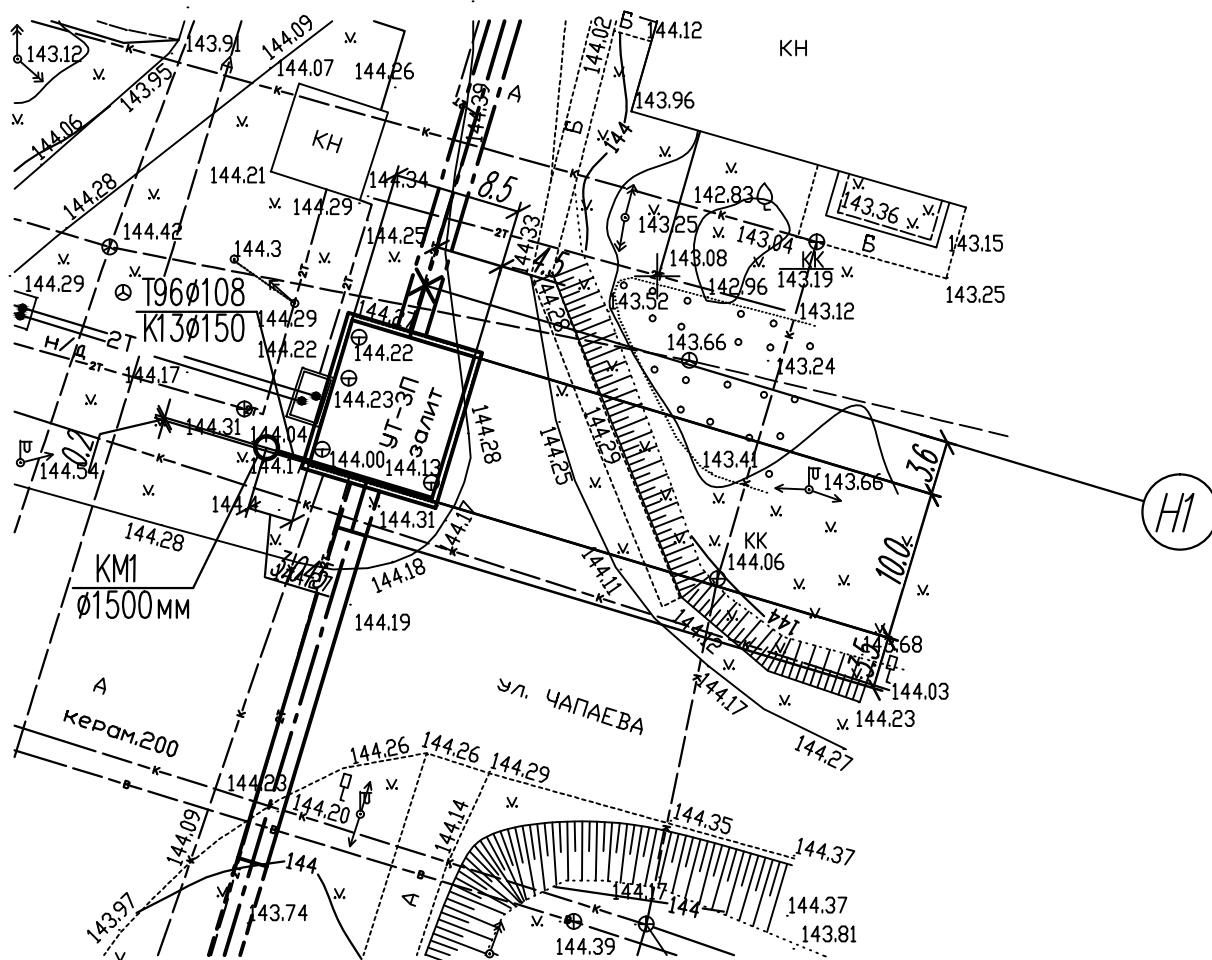

# План с сетями К13, Т96 (1:500)



Инв. N подл.	Подпись и дата	Взам. инв N							16/04-189.0201-07.01-НК				
									«Замена магистральных тепловых сетей по результатам гидравлического расчета от Центральной котельной ОАО «Елабужское ПТС»				
			Изм.	Код. уч.	Лист	Ндок	Подпись	Дата					
			Разраб.		Теликанов			07.16	Замена магистральной		Стадия	Лист	Листов
			ГИП		Руслов			07.16	тепловой сети. Участок от УТ-3П до УТ-1П		Р	2	
Инв. N подл.	Подпись и дата	Взам. инв N							План с сетями К13 , Т96 от УТ-3П до КМ1 .			ООО «КЭР-Генерация»	
			Н.контр.		Руслов			07.16					

