



Передвижная эл. станция


Герметичный
шкаф 11Г

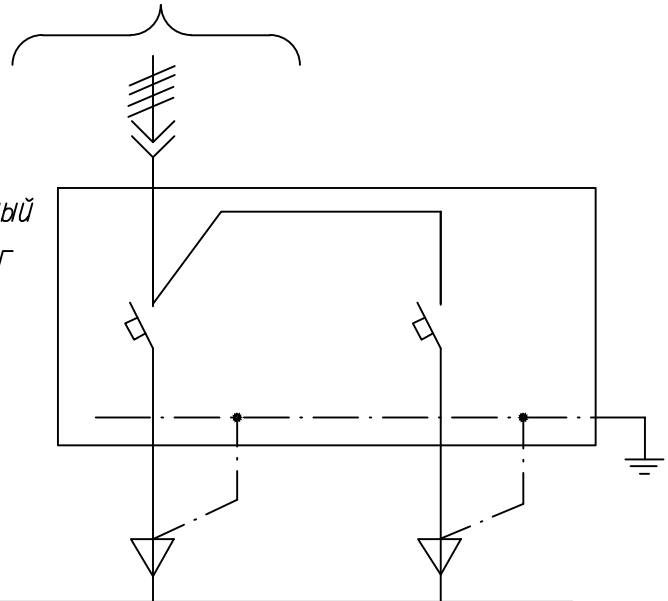

Номинальный ток линии, А	1,7	1,7
Тип выключателя	АП50Б 3МТ	АП50Б 3МТ
Номинальный ток тепл. расцепителя, А	4.0	4.0
Сечение кабеля ВВГ, кв.мм	5x1.5	5x1.5
Марка монтажной единицы	М1Т	М2Т
Маркировка кабеля	М1Т-01	М2Т-01
Тип электропривода	ЭП4-Н-Б-250-22- -311-2-11211	ЭП4-Н-Б-250-22- -311-2-11211
Мощность электро- двигателя, кВт	0.75	0.75
Наименование монтажной единицы	Задвижка Ду700 на Т1	Задвижка Ду700 на Т2

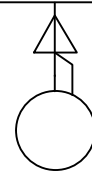

Инв.№ подл. Подпись и дата. Взамен инв.№

						16/04-189.0201-07.01-ЭТ			
						«Замена магистральных тепловых сетей по результатам гидравлического расчета от Центральной котельной ОАО «Елабужское ПТС»			
Изм.	Кол.	Лист	№ Док	Подп.	Дата	Замена магистральной тепловой сети. Участок от УТ-3П до УТ-1П	Стадия	Лист	Листов
Разраб.		Аверьянов			07.16		Р	2	
ГИП		Руслов			07.16	Схема электрическая принципиальная электропитания в ТК УТ-3П	 ООО «КАР-Генерация»		
Н.контр.		Руслов			07.16				