



Профиль сети Т96 от УТ-3П до КМ1

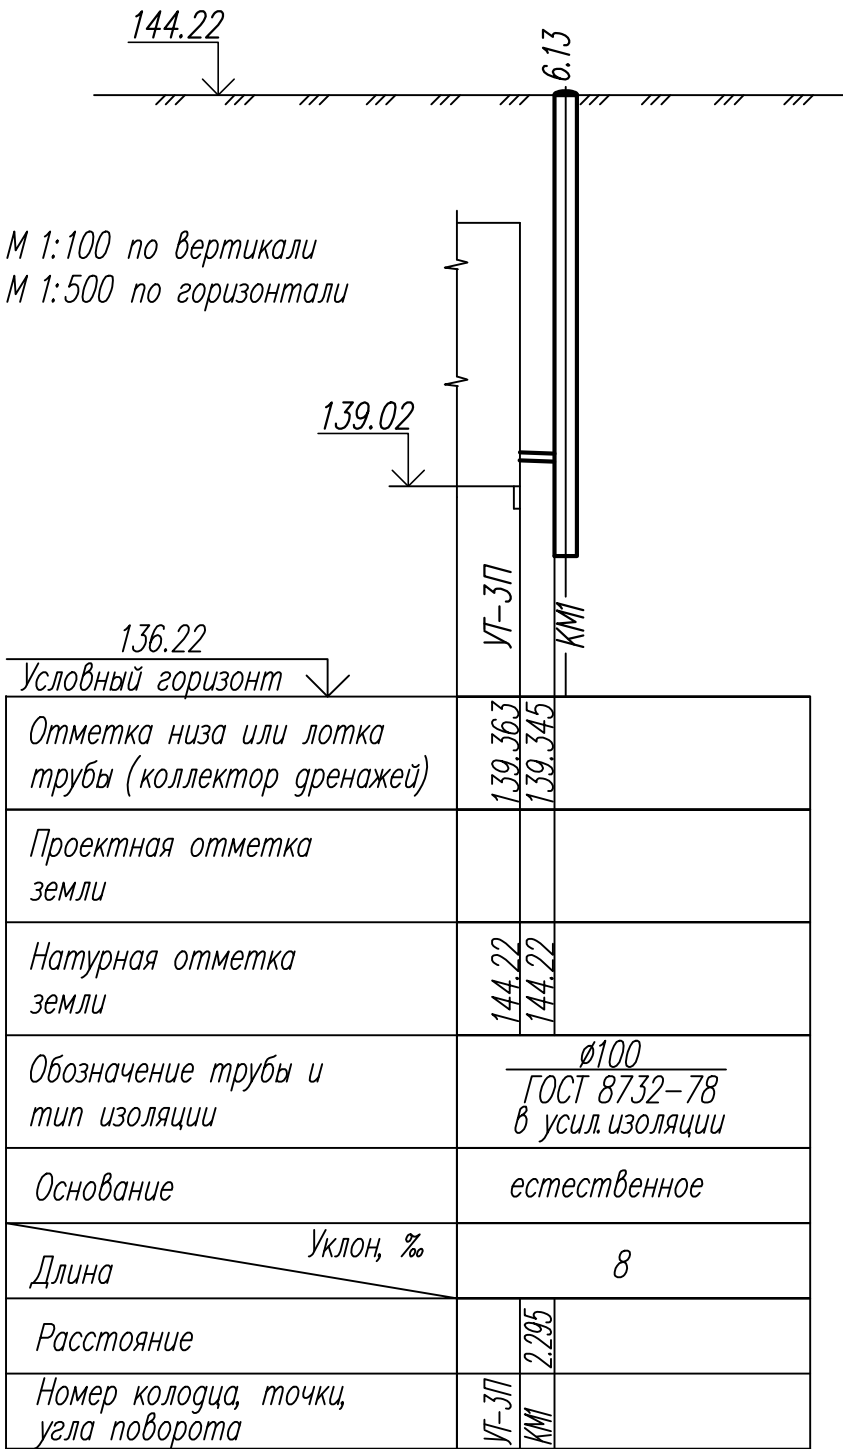


 


Профиль сети Т96 от УТ-1П до КМ1

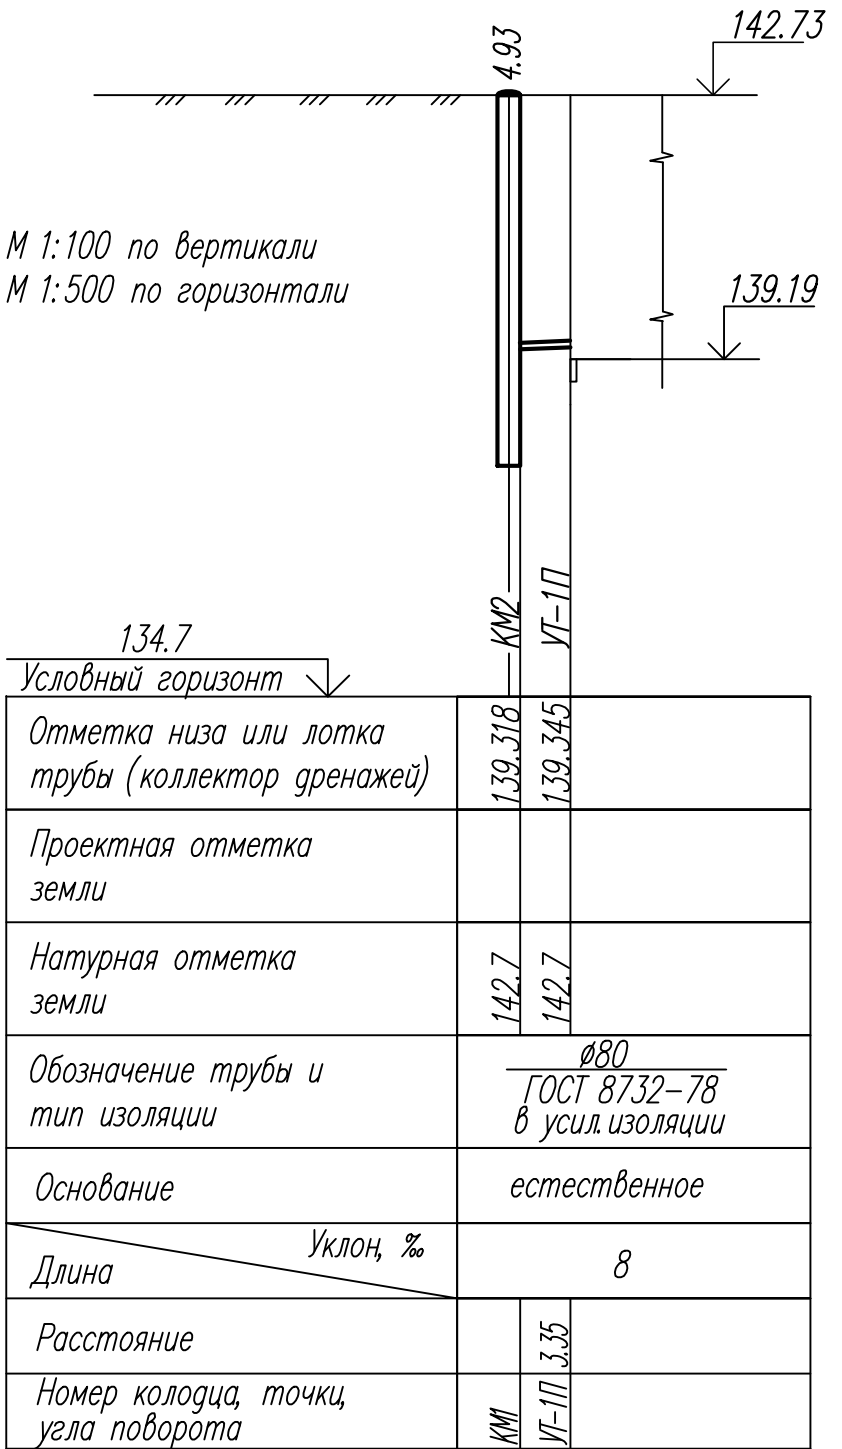

Инв. N подл. Подпись и дата

Взам. инв. N

						16/04-189.0201-07.01-НК			
						«Замена магистральных тепловых сетей по результатам гидравлического расчета от Центральной котельной ОАО «Елабужское ПТС»			
Изм.	Кол.уч.	Лист	Ндок	Подпись	Дата	Замена магистральной тепловой сети. Участок от УТ-3П до УТ-1П	Стадия	Лист	Листов
Разраб.		Теликанов			07.16		Р	5	
ГИП		Руслов			07.16	Профиль сети Т96 : от УТ-3П до КМ1, от УТ-1П до КМ2, от ТК-4/1 до КМ-5, в Н13.	 ООО «КЭР-Генерация»		
Н.контр.		Руслов			07.16				