


Лист N подп. Подпись и дата
Взам. инв. N

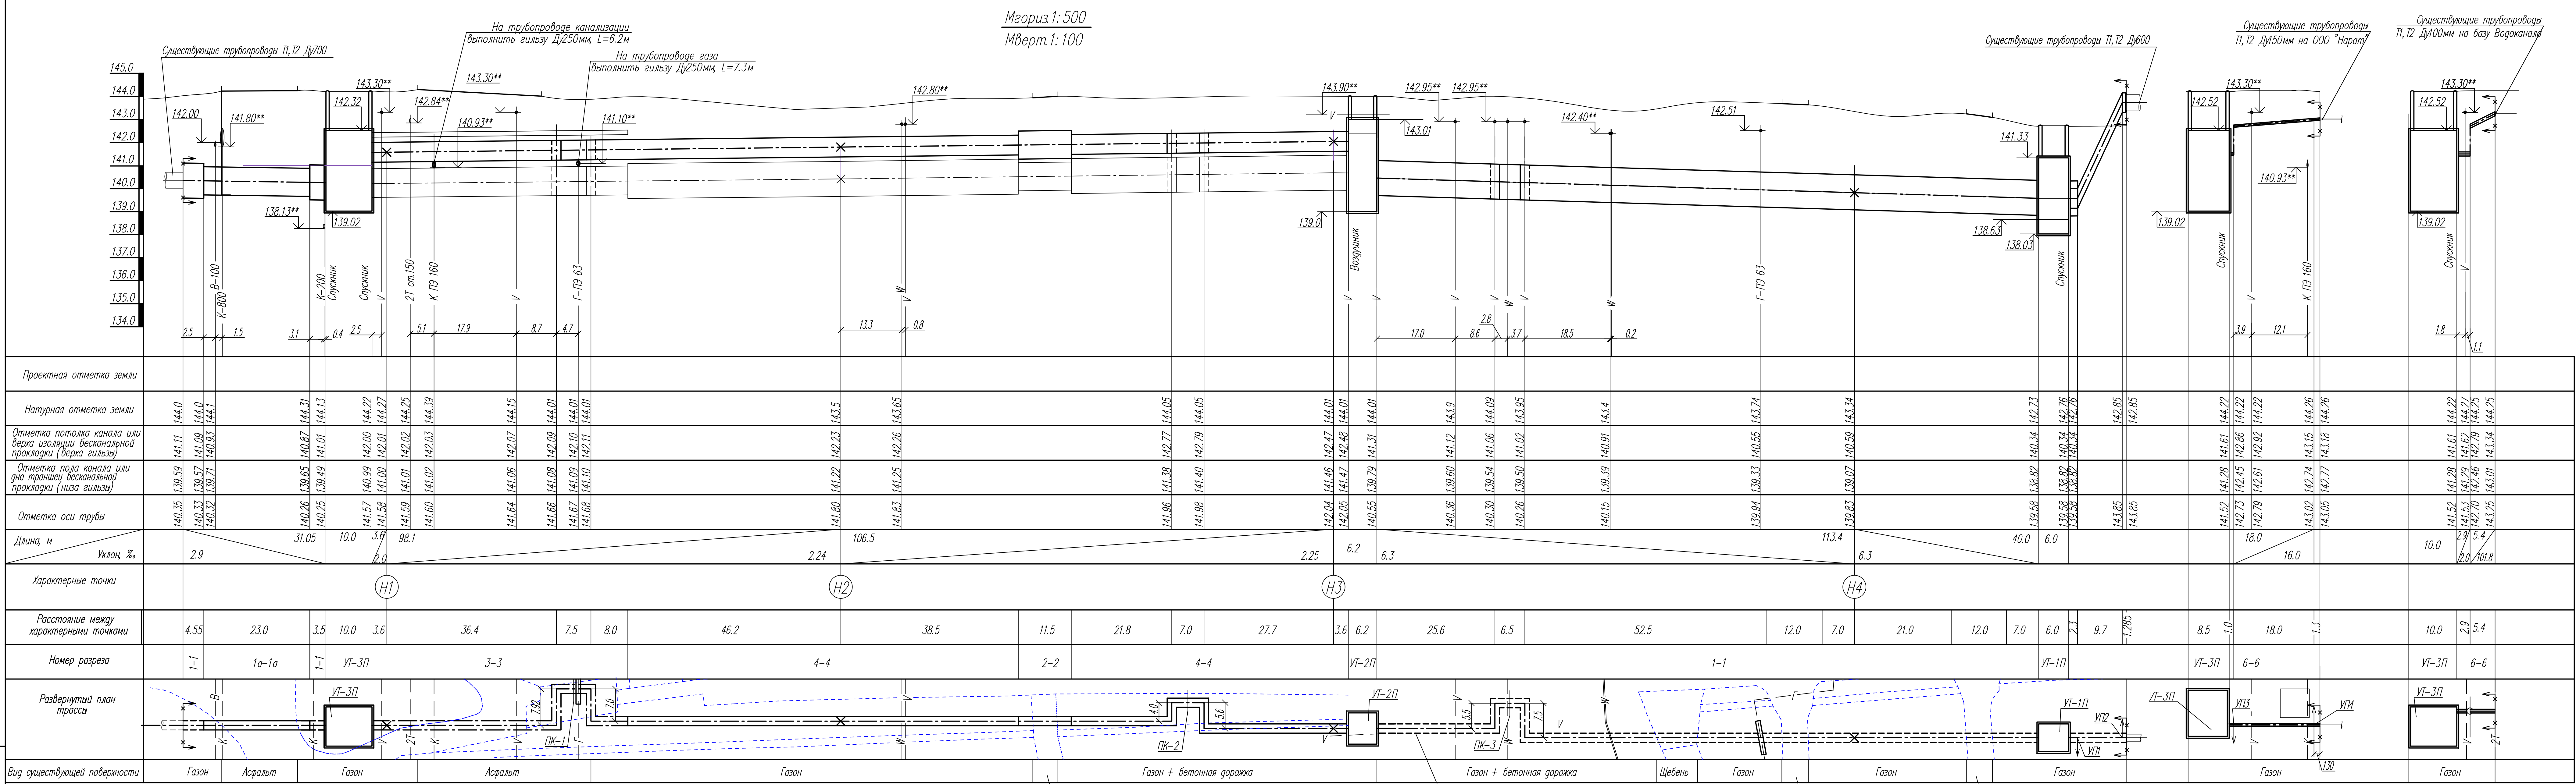

Во время монтажа на данном участке кабель связи проложить параллельно теплотрассе на расстоянии 8 м от края канала

- Проектируемые трубопроводы на участках до УТ-3П, УТ-2П-УТ-1П проложены по отметкам существующих демонтируемых
- ** Отметку залегания коммуникации уточнить шурфованием

16/04-189.0201-07.01-ТС					
«Замена магистральных тепловых сетей по результатам гидравлического расчета от Центральной котельной ОАО «Елабужское ПТС»					
Изм.	Код	Лист	Наим.	Подпись	Дата
Разраб.	Г.И.П.	Р.	Гуслов	Р.	07.16
Н.контр.	Р.	Р.	Гуслов	Р.	07.16
Замена магистральной тепловой сети. Участок от УТ-3П до УТ-1П					
Профиль трассы от УТ-4П до УТ-2П					
Стадия	Лист	Листов	ООО «КЭР-Генерация»		
Р	3		Формат А3х4		